

филиал федерального государственного бюджетного учреждения «Федеральная кадастровая палата Федеральной службы государственной регистрации, кадастра и картографии» по Калининградской области

(наименование органа кадастрового учета)

**КАДАСТРОВЫЙ ПАСПОРТ ЗЕМЕЛЬНОГО УЧАСТКА** (выписка из государственного кадастра недвижимости)

02.02.2012 № 39/12-ВС-7820

В.1

1	Кадастровый номер	39:19:010212:68		2	Лист № 1	3	Всего листов: 5	
<b>Общие сведения</b>								
4	Предельные номера:	39:19:010212:15						
5	—	Дата внесения номера в государственный кадастр недвижимости: 24.01.2011						
7	Местоположение:	Калининградская обл., г. Пионерский, ул. Рензава, дом №20						
8	Категория земель:	—						
8.1	Земли сельскохозяйственного назначения	Земли населенных пунктов	Земли промышленности, связи, радиовещания, телевидения, информатики, земли для обеспечения космической деятельности, земли обороны, безопасности и земли иного специального назначения	Земли особо охраняемых территорий и объектов	Земли лесного фонда	Земли водного фонда	Земли запаса	Категория не установлена
8.2	—	—	—	—	—	—	—	—
9	Разрешенное использование:	эксплуатация и обслуживание существующего здания						
10	Фактическое использование/характеристика деятельности:	—						
11	Площадь: 2261 +/-16 кв. м	12	Кадастровая стоимость (руб.): 7301447.30	13	Удельный показатель кадастровой стоимости (руб./м²): 3229.30	14	Система координат: МСК39	
15	Сведения о правах:	—						
16	Особые отметки:	—						
17	—	—						
18	Дополнительные сведения для регистрации прав на образованные земельные участки	18.1	Номера образованных участков: 39:19:010212:68, 39:19:010212:69, 39:19:010212:70					
		18.2	Номер участка, преобразованного в результате выдела: —					
		18.3	Номера участков, подлежащих снятию с кадастрового учета: 39:19:010212:15					

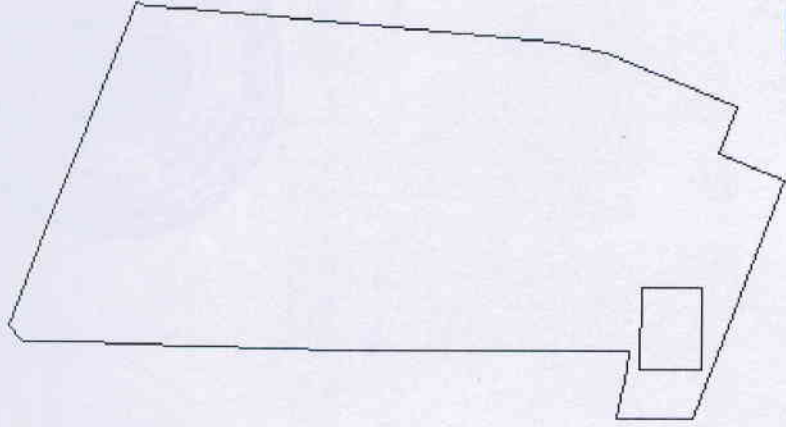
инженер II категории межрайонного отдела №4  
(наименование должности)

Зимин И. А.  
(инициалы, фамилия)



**КАДАСТРОВЫЙ ПАСПОРТ ЗЕМЕЛЬНОГО УЧАСТКА** (выписка из государственного кадастра недвижимости)  
02.02.2012 № 39/12-ВС-7820

В.2

1	Кадастровый номер 39:19:010212:68	2	Лист № 2	3	Всего листов: 5
	<b>План (чертеж, схема) земельного участка</b>				
4					
5	Масштаб 1:800				



инженер II категории межрайонного отдела №4  
(наименование должности)

Зимин И. А.  
(инициалы, фамилия)

**КАДАСТРОВЫЙ ПАСПОРТ ЗЕМЕЛЬНОГО УЧАСТКА** (выписка из государственного кадастра недвижимости)  
 02.02.2012 № 39/12-ВС-7820

В.3

1		Кадастровый номер 39:19:010212:68		2	Лист № 3	3	Всего листов: 5
Сведения о частях земельного участка и обременениях							
№ п/п		Учетный номер части	Площадь (м²)	Характеристика	Лица, в пользу которых установлены обременения		
4	1	1	188	охранная зона газопровода	—		
	2	2	42	для обеспечения земельного участка доступом к землям общего пользования	—		



инженер II категории межрайонного отдела №4  
 (наименование должности)

Земин И. А.  
 (инициалы, фамилия)

**КАДАСТРОВЫЙ ПАСПОРТ ЗЕМЕЛЬНОГО УЧАСТКА** (выписка из государственного кадастра недвижимости)

В.4

02.02.2012 № 39/12-ВС-7820

1	Кадастровый номер 39:19:010212:68	2	Лист № 4	3	Всего листов: 5
План (чертеж, схема) части земельного участка					

Учетный номер части: 39:19:010212:68/1



4

5 Масштаб 1:200



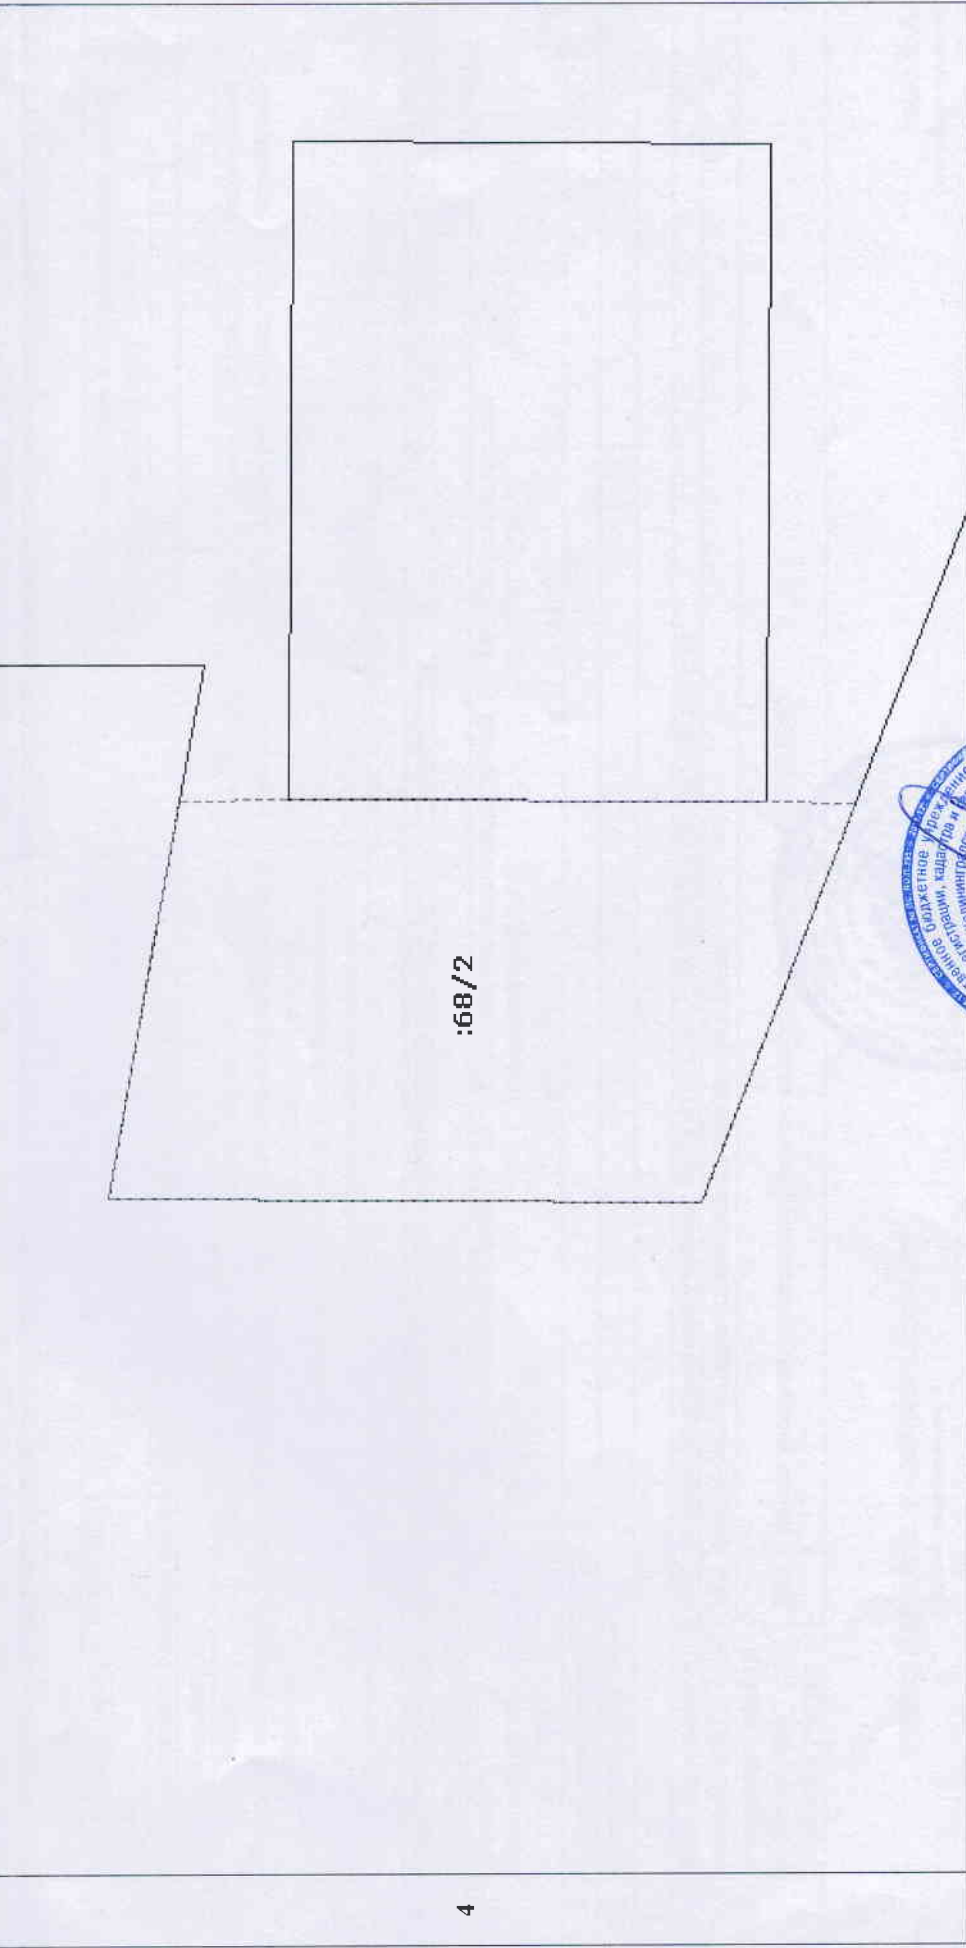
инженер II категории межрайонного отдела №4  
(наименование должности)

Зимин И. А.  
(инициалы, фамилия)

**КАДАСТРОВЫЙ ПАСПОРТ ЗЕМЕЛЬНОГО УЧАСТКА** (выписка из государственного кадастра недвижимости)

02.02.2012 № 39/12-ВС-7820

В.4

1	Кадастровый номер 39:19:010212:68	2	Лист № 5	3	Всего листов: 5
План (чертеж, схема) части земельного участка					
					
5	Масштаб 1:100				



инженер II категории межрайонного отдела №4

(наименование должности)

Зимин И. А.

(инициалы, фамилия)