



Площадь земельного участка - 0,55га  
Граница развития застроенной территории

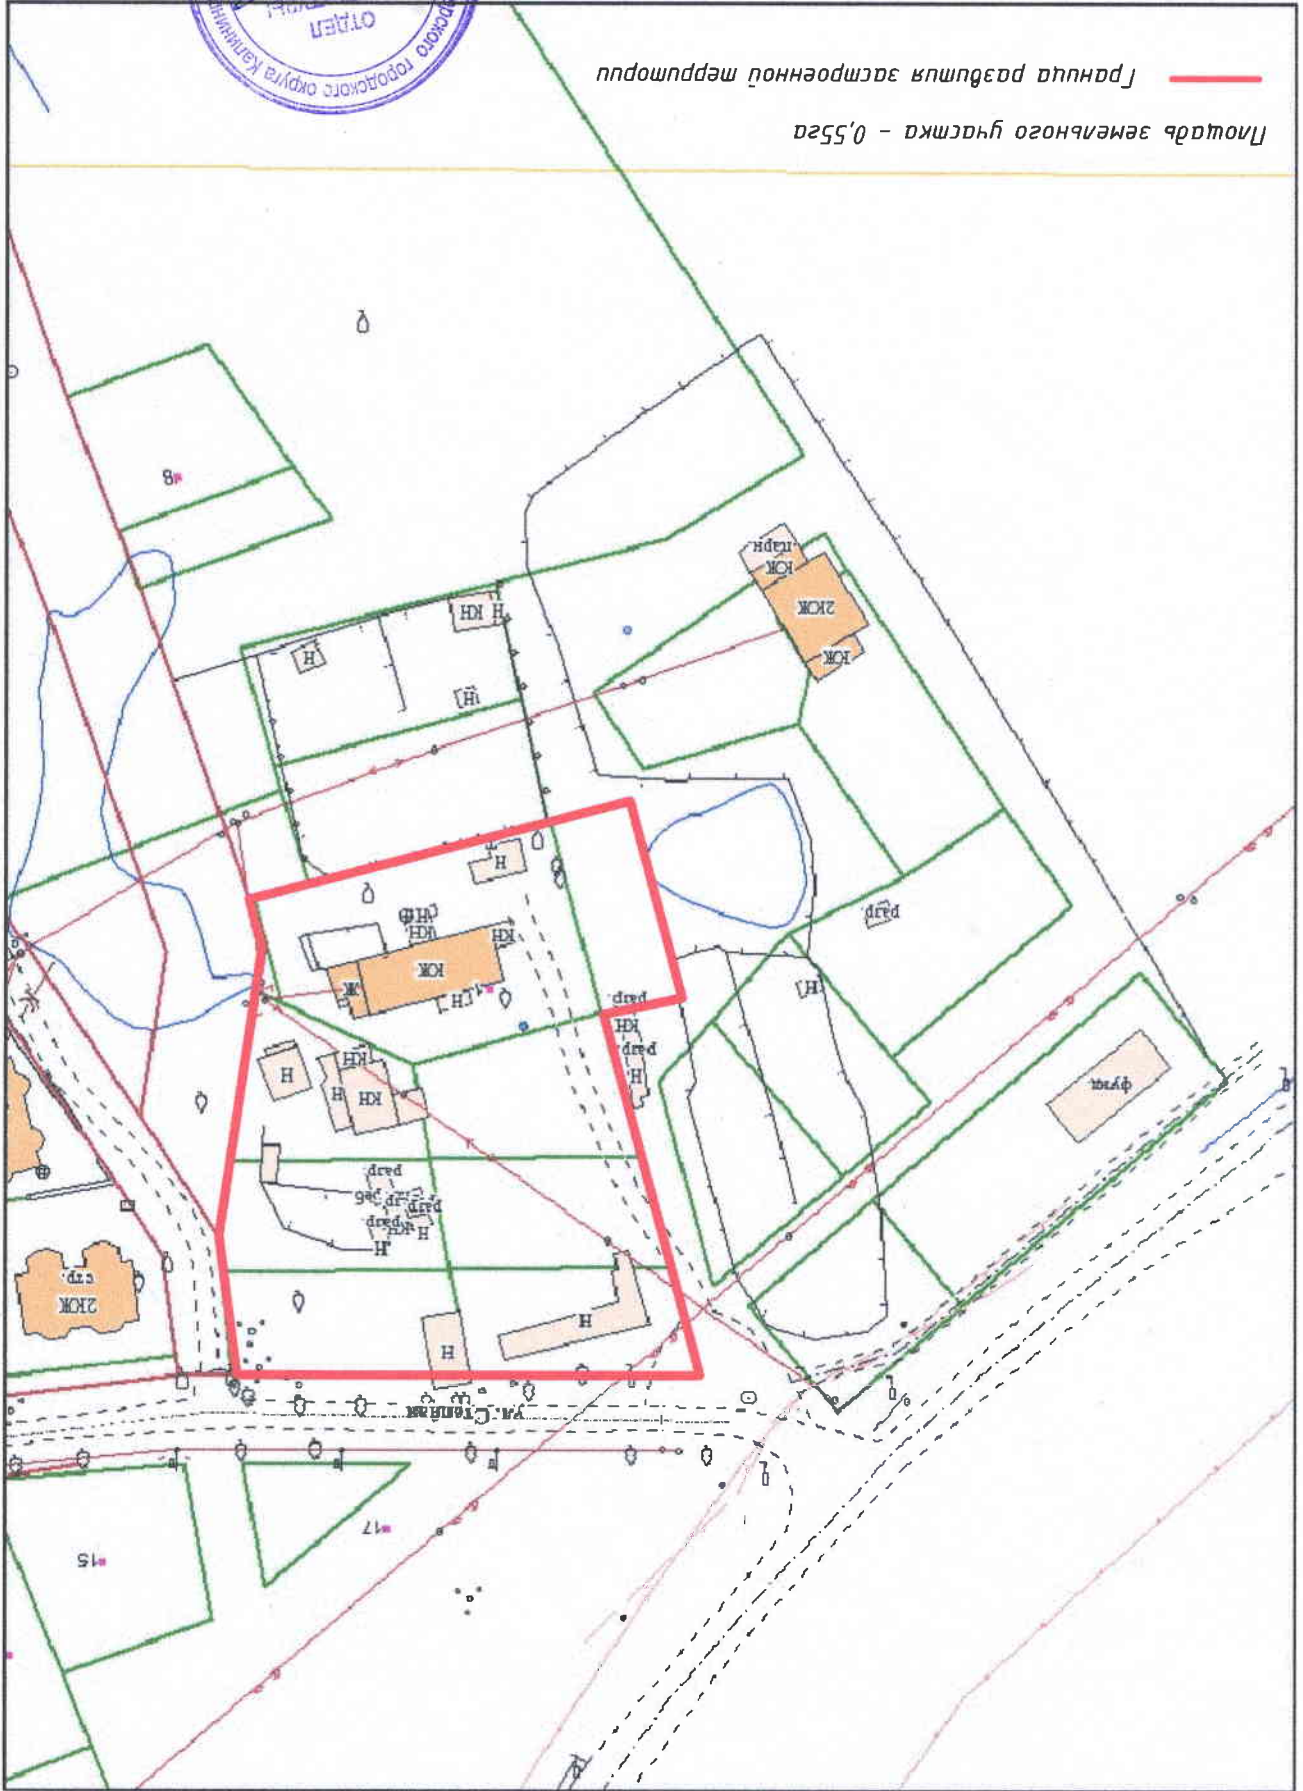


СХЕМА ГРАНИЦ РАЗВИТИЯ ТЕРРИТОРИИ  
в границах ул.Станная, 1 в г.Пionерский