


СХЕМА ГРАНИЦ РАЗВИТИЯ ТЕРРИТОРИЙ

в границах ул. Рабочая, д. 11, д. 13, д. 15, д. 17, д. 28, д. 30, д. 32, д. 34, д. 36, д. 38, д. 40, д. 42 в г. Пионерский

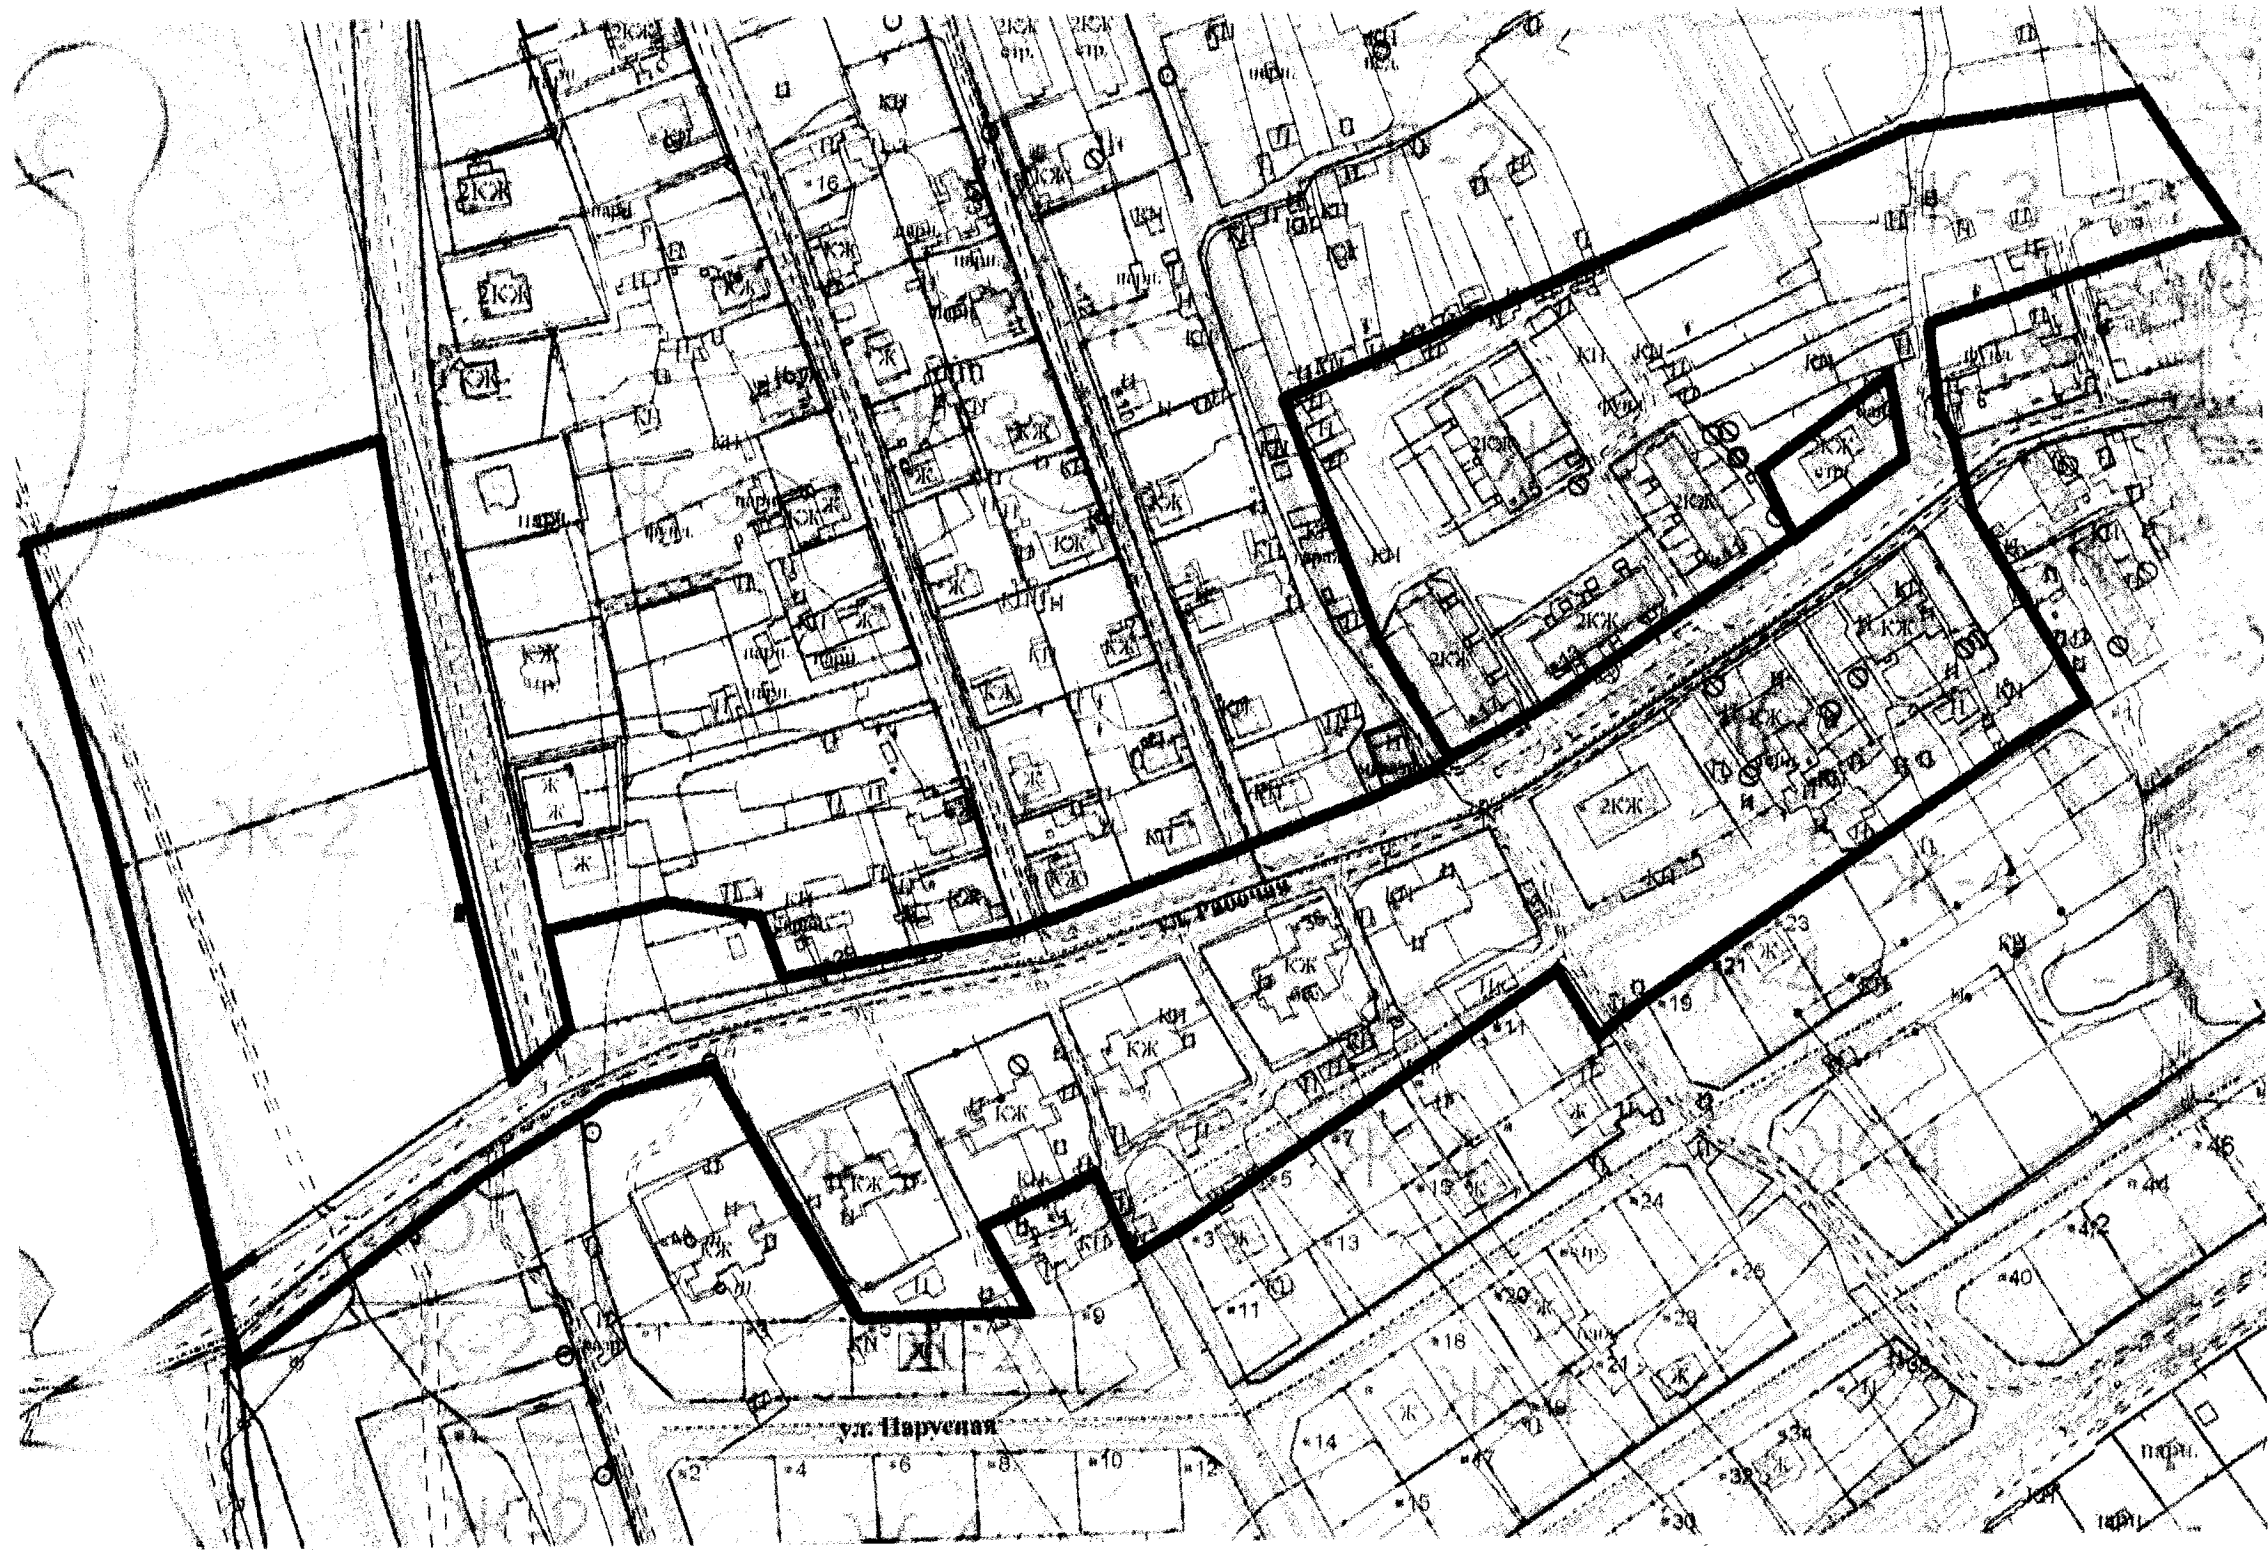

Площадь земельного участка 7,2 га

Граница развития застроенной территории

Начальник отдела архитектуры и ПРТ *Ульянова Ю.Е.*

